



SCHEMA DIRECTEUR
D'ASSAINISSEMENT PLUVIAL

Préconisation de travaux

Légende associée aux ouvrages existants concernés :

Echelle:
1/ 750^m



- Réseaux EP existants
- Cariveau EP existant
- Foosé existant
- Tête de pont amont et/ou aval d'ouvrage hydraulique
- Avaloirs, grilles de collecte et regards de visites

Légende associée aux travaux préconisés :



- Réseaux à mettre en oeuvre
- Tête de pont amont et/ou aval d'ouvrage hydraulique
- Avaloirs, grilles de collecte et regards de visites
- Foosé à recaltorer
- Cariveau Trapézoïdal à mettre en oeuvre
- Cariveau Trapézoïdal à mettre en oeuvre

Réalisation
Date: Novembre 2024
Élaboré par: VRE
Validé par:
Contrat N°: CC2022246



CETA ENVIRONNEMENT
Immeuble MAIF - Avenue du Mont Thabor
20 090 AJACCIO
Téléphone: 04 95 21 33 35
Email: ceta@ceta-environnement.fr

CHEF-LIEU DE
MONACIA D'AULLENE

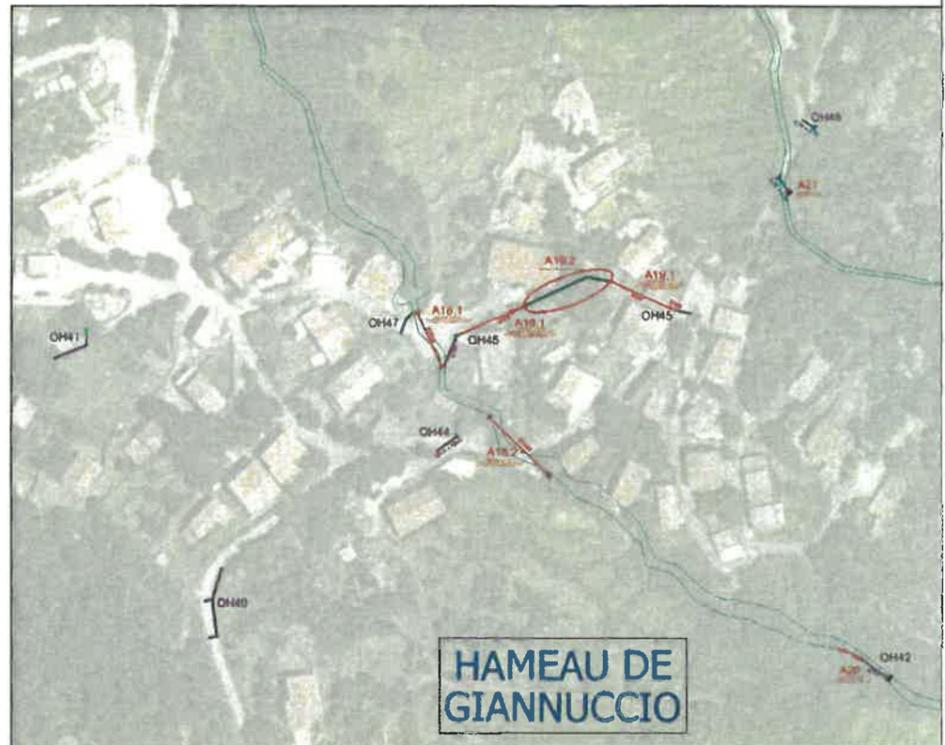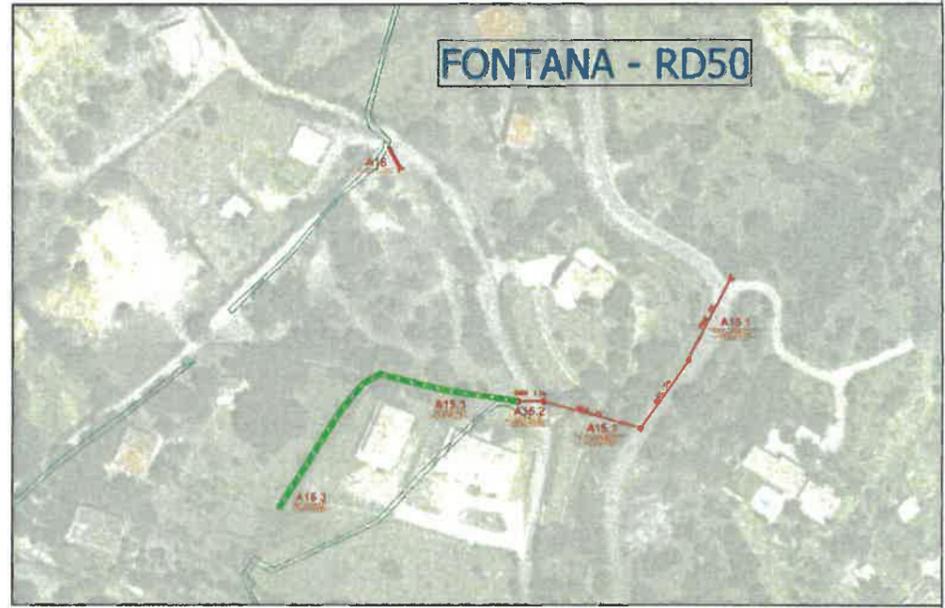



2.1.3 Localisation des points de mesures

